


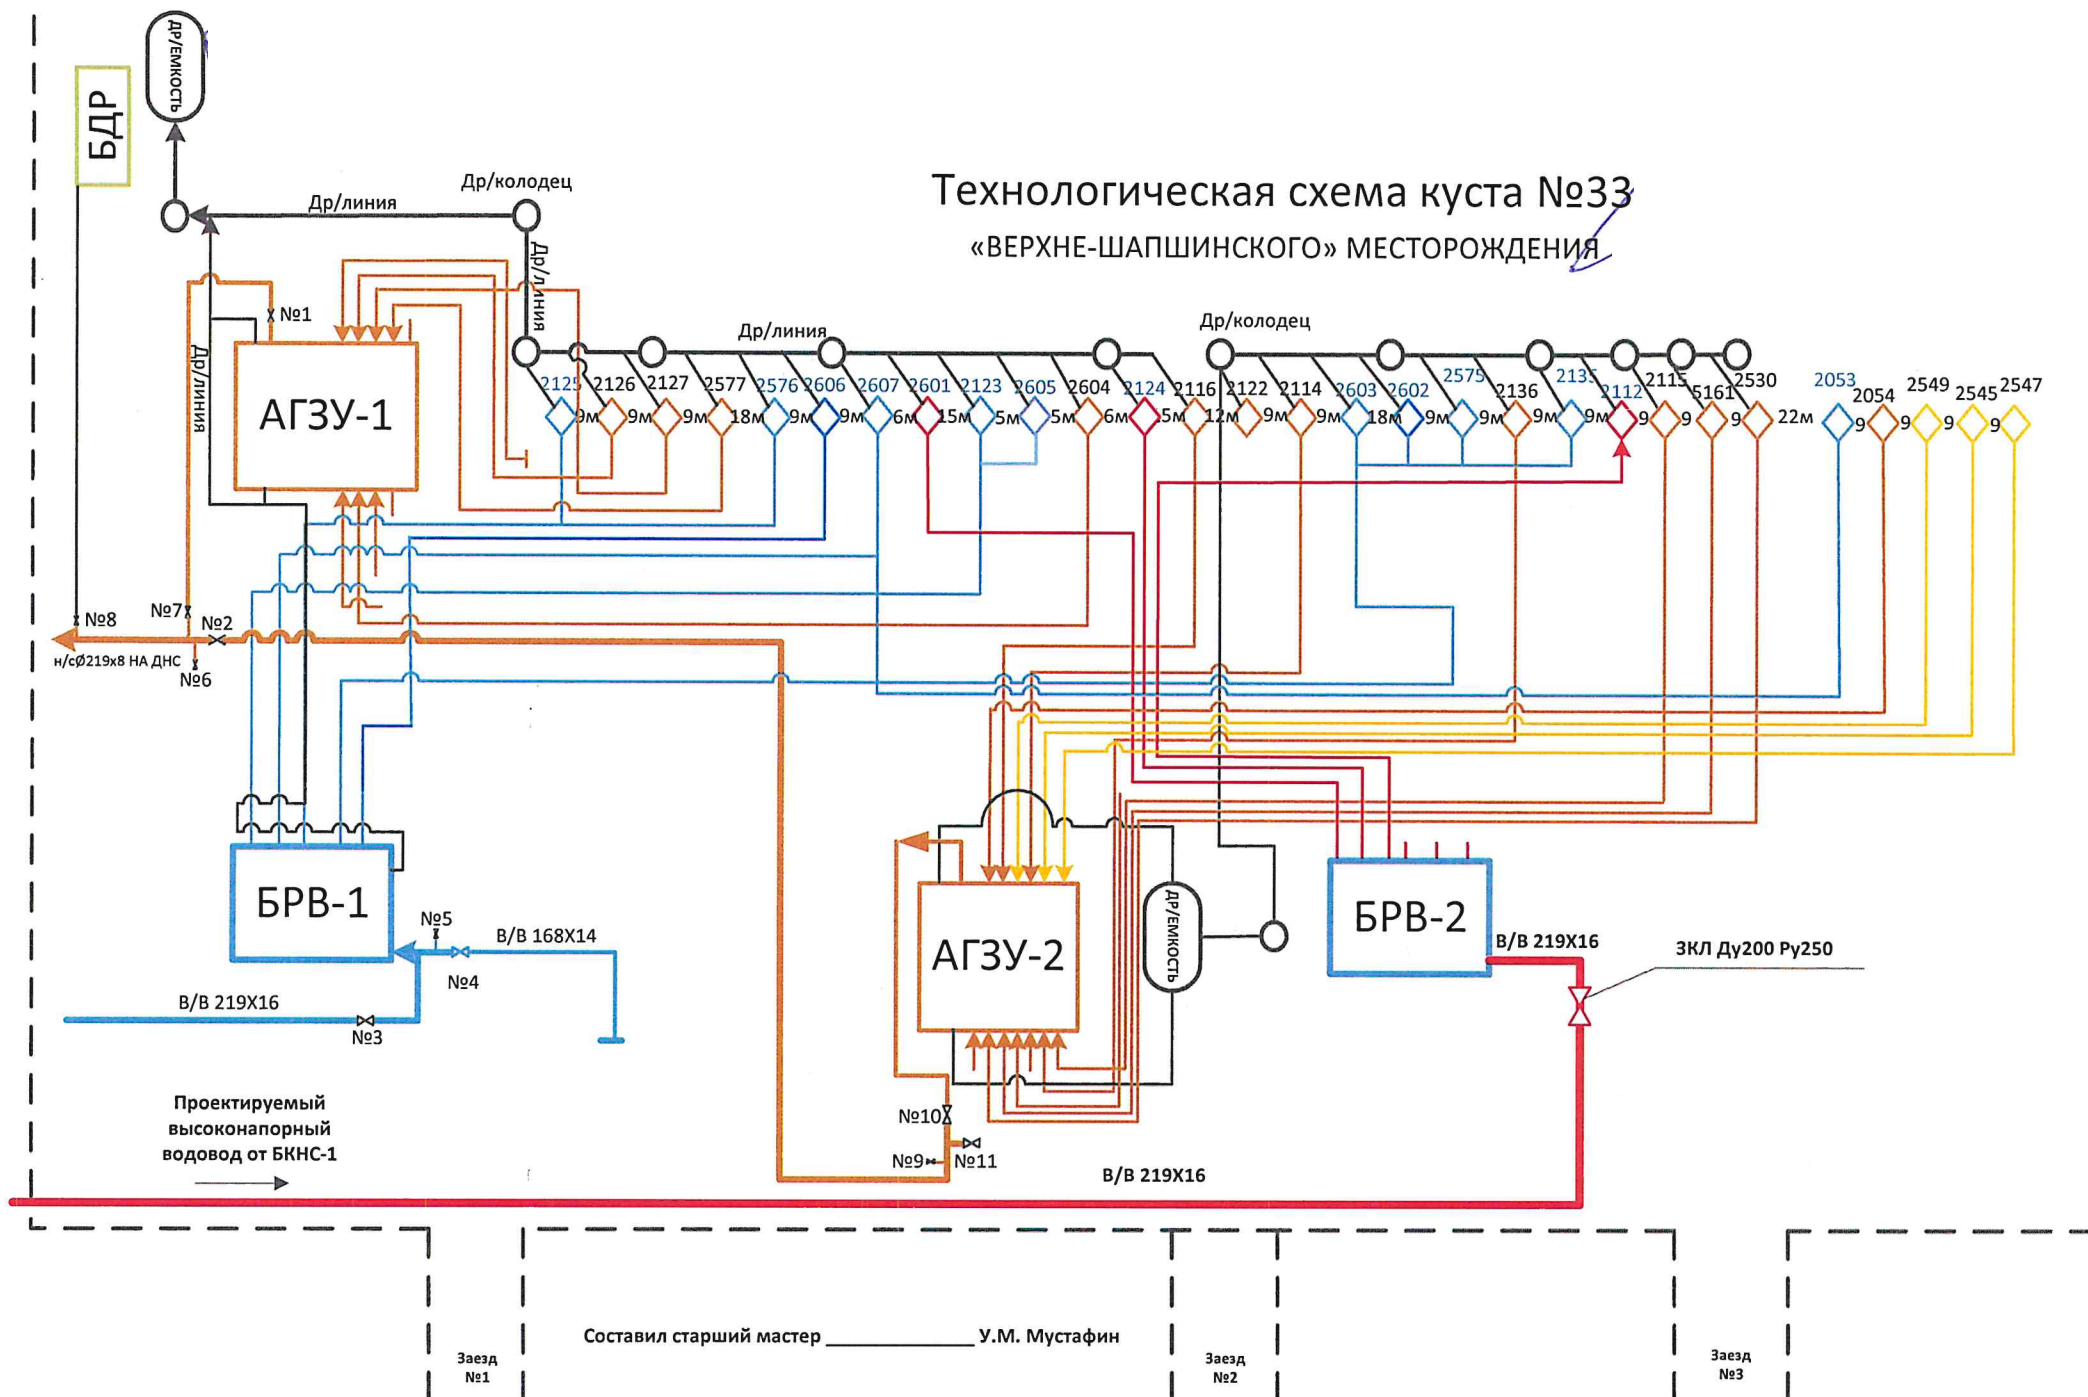

Технологическая схема куста №33 «ВЕРХНЕ-ШАПШИНСКОГО» МЕСТОРОЖДЕНИЯ

